


budynek istniejący

Dach łącznikowy:
przekrycie RE30
konstrukcja R30

pokrycie:
papa Fire Smart ICOPAL,
kolor czerwony – ceglasty

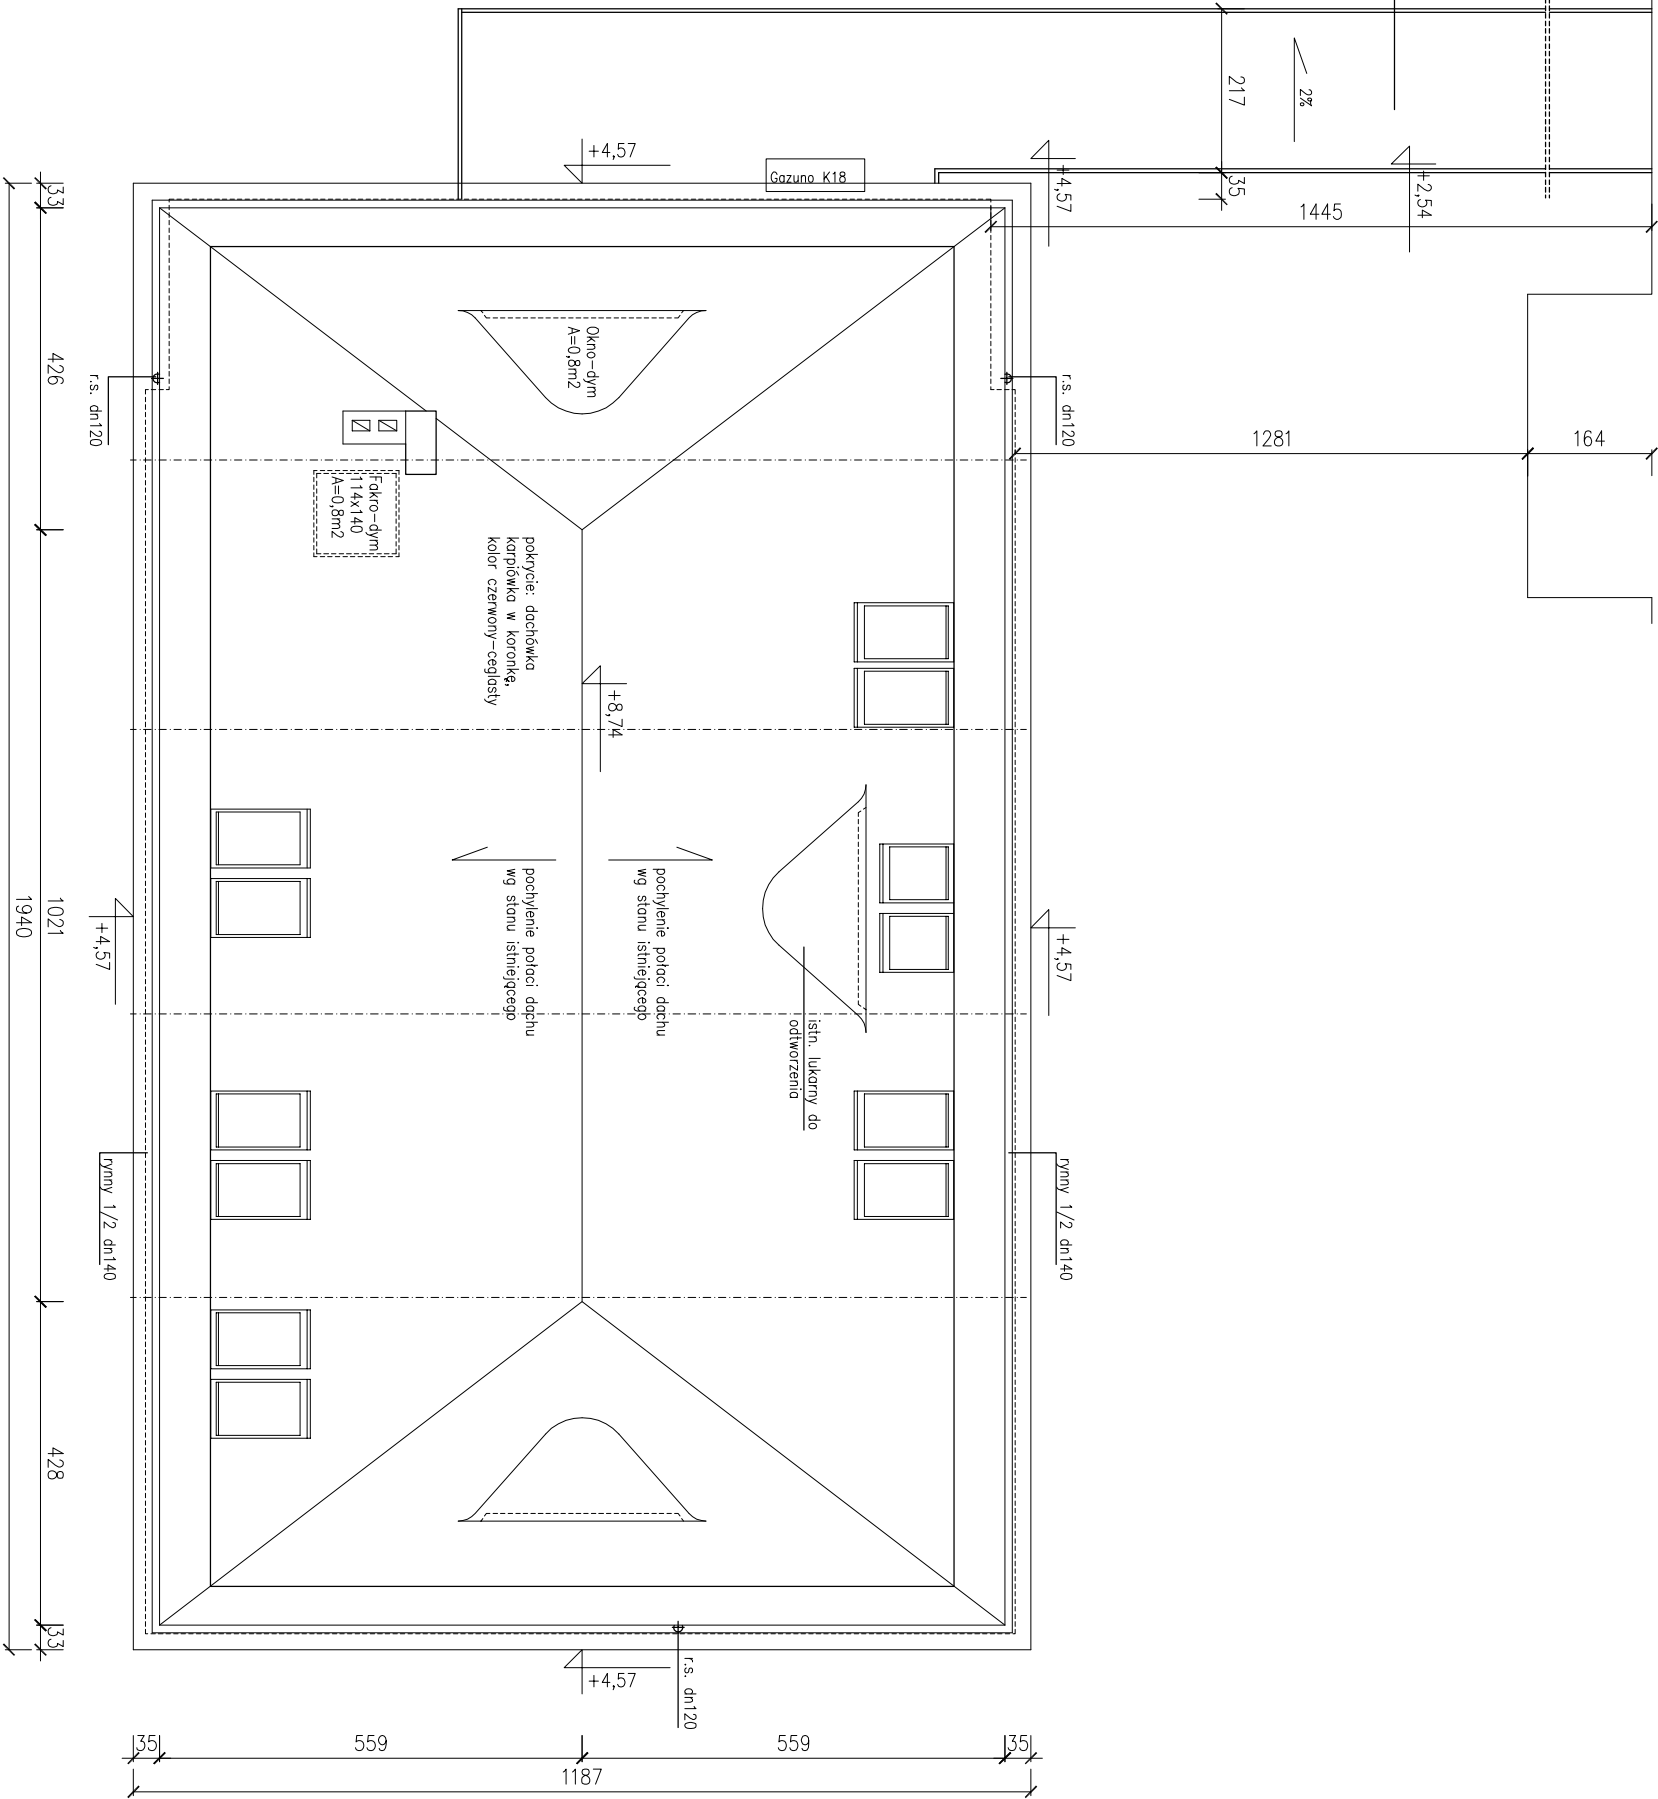

rzut dachu

skala 1:100

PAB – PODDASZE		SKALA 1:100
Zakład Opiekuńczo–Leczniczy SPZOZ w Gucholozach BUDYNEK B		BRANŻA: ARCH.
Autopg Projektowanie Architektoniczno-Budowlane Tadeusz Powik		30
Nyso, Poddamcze sek.B 11/1/14	tel.:077436396	RS-1.1.1.dwg
PROJEKTANT	mgr inż.arch. Tadeusz Powik	
NR UPR. PROJ.	177/86/Op spec.arch.b.o.+konstr.z.o.	
ASISTENT	mgr inż.arch. Elżbieta Kozak–Młdeczyk	
Proj.Arch.–Budowlany Lokaliz: Gucholozy ul.Parkowa dz.1859/11 Inw:Zakład Opiekuńczo–Leczniczy SPZOZ		UWAGA – P.B. DATA 23.12.2016