



0.01	łącznik	
20,26	Tarkett Granit	
Pow.catk. [m2]		29,42
Kub.netto [m3]		44,57
Kub.brutto [m3]		88,26

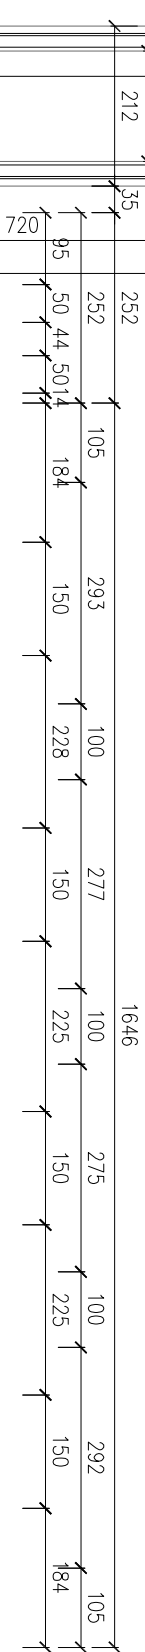

Powierzch. użytk. [m2]	173,04
Powierzch.netto [m2]	192,97
Powierzch.catkow. [m2]	229,89
Kubatura netto [m3]	568,81
Kubatura brutto [m3]	838,23

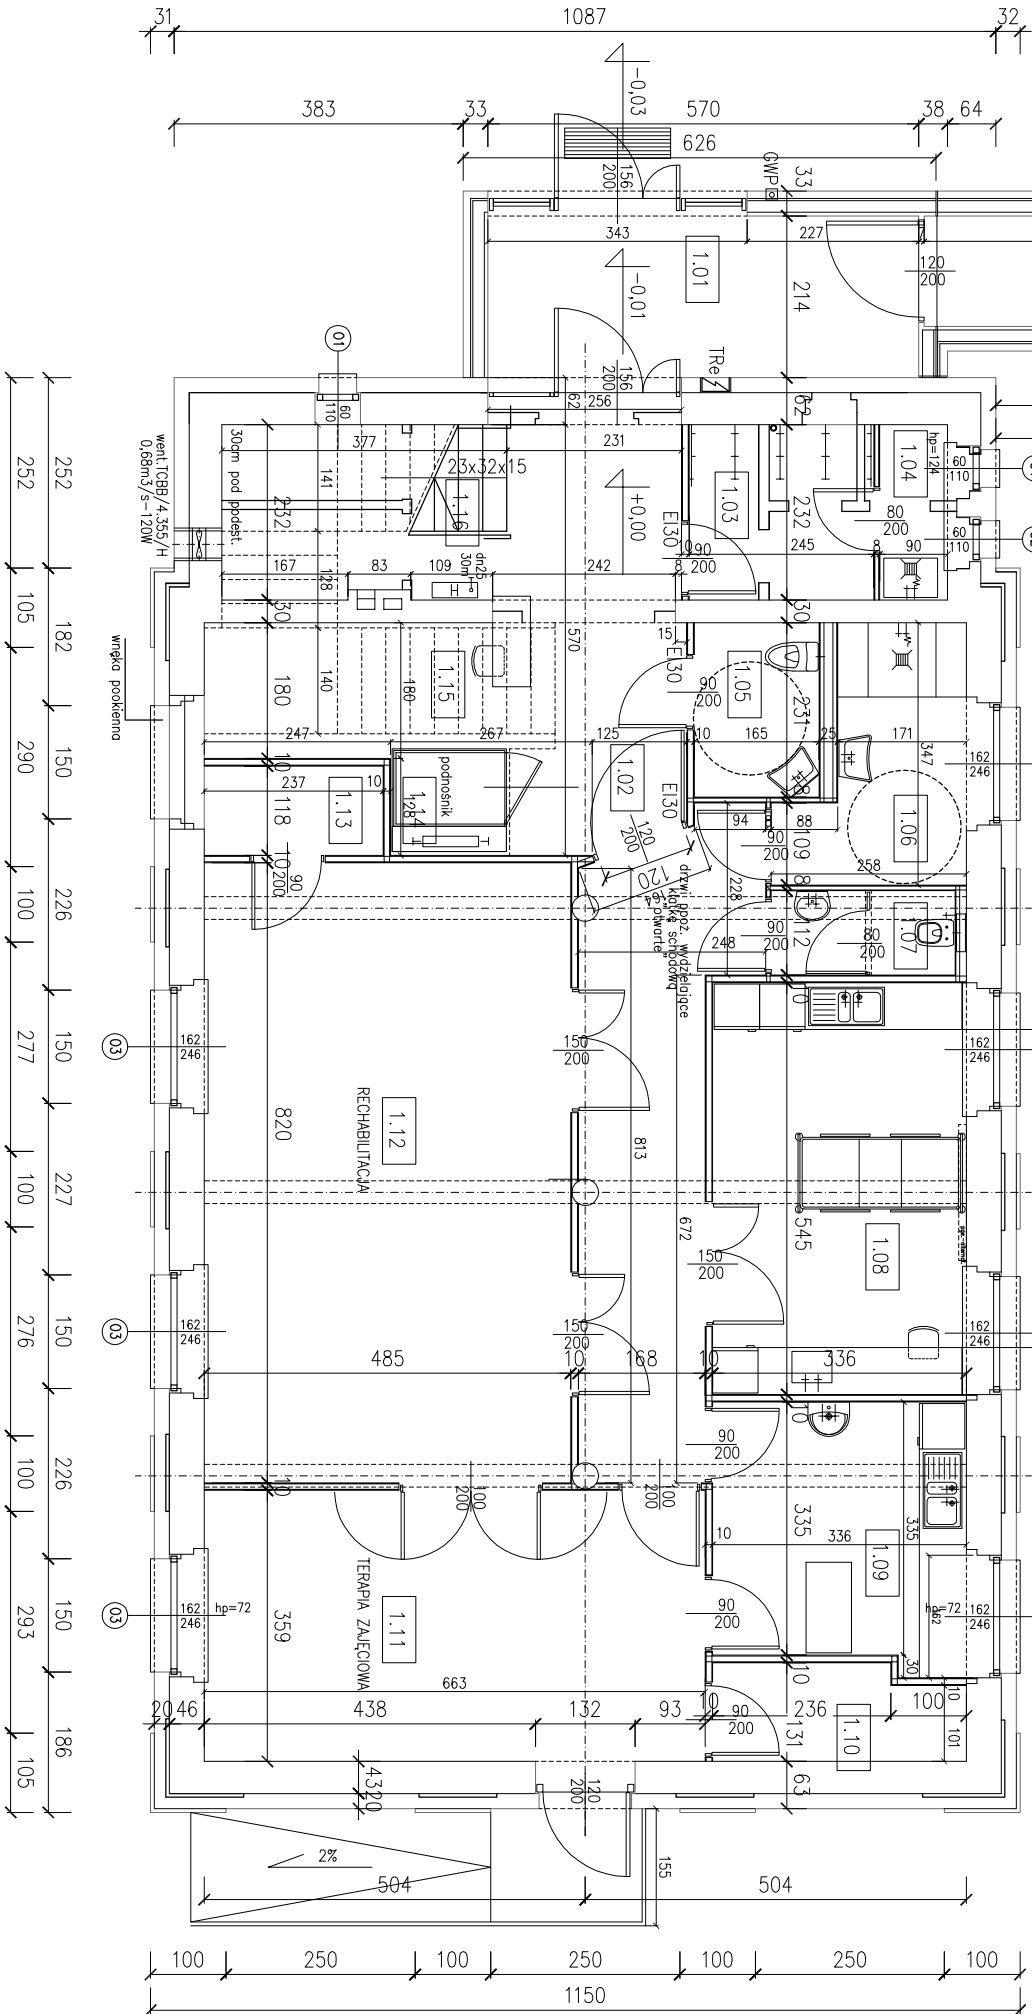

skala 1:100

## rzut parteru

1.01	Przedsiónek	p. użyt.
12,94	terakota	
1.02	Korytarz	p. użyt.
31,01	terakota	
1.03	Szatnia	p. użyt.
5,84	terakota	
1.04	Pom. gospod.	p. użyt.
2,08	terakota	
1.05	WC Inw+K	p. użyt.
4,06	terakota	
1.06	Łazienka	p. użyt.
6,86	terakota	
1.07	WC-M	p. użyt.
2,71	terakota	
1.08	Pokój pielęgniarci	p. użyt.
18,27	terakota	
1.09	Aneks kuchenny	p. użyt.
11,51	terakota	
1.10	Pom. mag. sprzętu	p. użyt.
4,07	Tarkett	
1.11	Pom. terapii zajęć	p. użyt.
23,74	Tarkett	
1.12	Pom. rehabilitacji	p. użyt.
39,75	Tarkett	
1.13	Pom. mag. sprzętu	p. użyt.
2,79	Terkett	
1.14	Podnośnik	p. ruchu
2,12	Tarkett	
1.15	Informacja	p. użyt.
7,41	terakota	
1.16	Klatka schodowa	p. ruchu
7,15	terakota	
Suma powierzchni [m2]		182,31

PAB – PARTER		SKALA 1:100
Zakład Opiekuńczo-Leczniczy SPZOZ w Głucholazach		BRANŻA: ARCH.
BUDYNEK B		
Projektowanie Architektoniczno-Budowlane		10
Tadeusz Powik		
Wyso. Podporucze sek.B 11/1/14		tel.:0774336396
PROJEKTANT mgr inż.arch. Tadeusz Powik		RS-1.1.14.WG
NR UPR. PROJ. 177/86/Op. spec.arch.b.o.+konstr.z.o.		
ASISTENT mgr inż.arch. Elżbieta Kozak-Maciejczyk		
Proj.Arch.—Budowlany		UWAGA
Lokaliz: Głucholazy ul.Parkowa dz.1859/11		P.B.
Inw.Zakład Opiekuńczo-Leczniczy SPZOZ		DATA 23.12.2016