


	budynek istniejący	
--	--------------------	--

Dach łącznika:
przekrycie RE30
konstrukcja R30

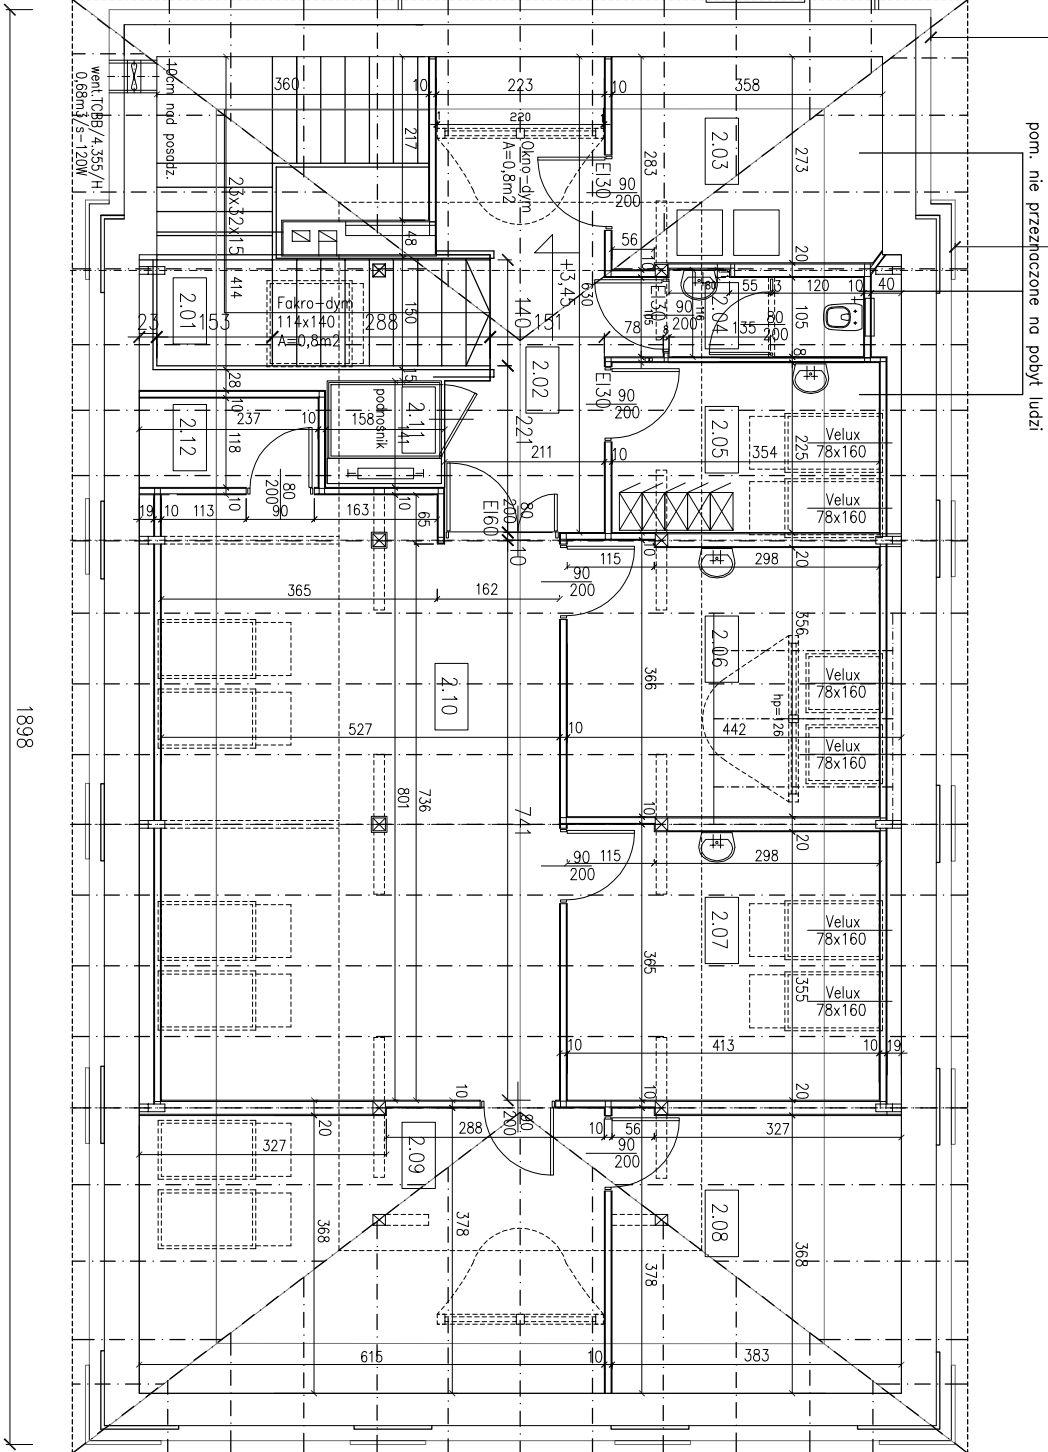

Układ więzby dachowej do utrzymania – elementy drewniane w przestrzeni otwartej impregnowane ppoż. i okładzinowane GKFI

Skald 1:100

rzut poddasza			
2.01	Klatka schodowa	p.ruchu	
7,01	terakota		
2.02	Korytarz	p.użył.	
11,85	terakota (13,91)		
2.03	Pom. technicz.	p.usług.	
5,77	Tarkett (9,81)		
2.04	WC personel.	p.użył.	
2,23	terakota (2,77)		
2.05	Szatnia personel.	p.użył.	
6,31	terakota (7,95)		
2.06	Pokój psychologa	p.użył.	
12,21	terakota (14,81)		
2.07	Pokój lekarza	p.użył.	
12,21	terakota (14,77)		
2.08	Pom.magazyn.	p.użył.	
8,48	Tarkett (14,07)		
2.09	Pok. technika	p.użył.	
15,77	Tarkett (22,99)		
2.10	Pom.wielofunkc.	p.użył.	
35,31	terakota (41,14)		
2.11	Podnośnik	p.ruchu	
2,21	Tarkett		
2.12	Pom.magazyn.	p.użył.	
1,58	Tarkett (2,79)		
Suma	powierzchni [m ²]	120,94	
	Powierzcz.użytk. [m ²]	105,95	
	Powierzcz.netto [m ²]	192,97	
	Powierzcz.całkowita [m ²]	229,81	
	Kubatura netto [m ³]	356,83	
	Kubatura brutto [m ³]	493,35	
PAB – PODDASZE		SKALA 1:100	
Zakład Opiekuńczo–Leczniczy SPZOZ w Gucholozach BUDOWNEK B		BRANŻA ARCH.	
Attyka Projektowanie Architektoniczno-Budowlane Tadeusz Powikł		2a	
Wys. Podłazowe sek.B 11/14	tel.:074335396	RIS-1,1,1dwg	
PROJEKTANT	mgr inż.arch. Tadeusz Powikł		
NR UPR. PROJ.	177/86/Op spec.arch.b.o.+konst.z.o.		
ASISTENT	mgr inż.arch. Elżbieta Kozak–Majczyk		
Proj.Arch.–Budowlany		UWOMA	–
Lokaliz.: Gucholozy ul.Parkowa dz.1859/11		FAZA	P.B.
Inw.Zakład Opiekuńczo–Leczniczy SPZOZ		DATA	23.12.2016