


skala 1:100

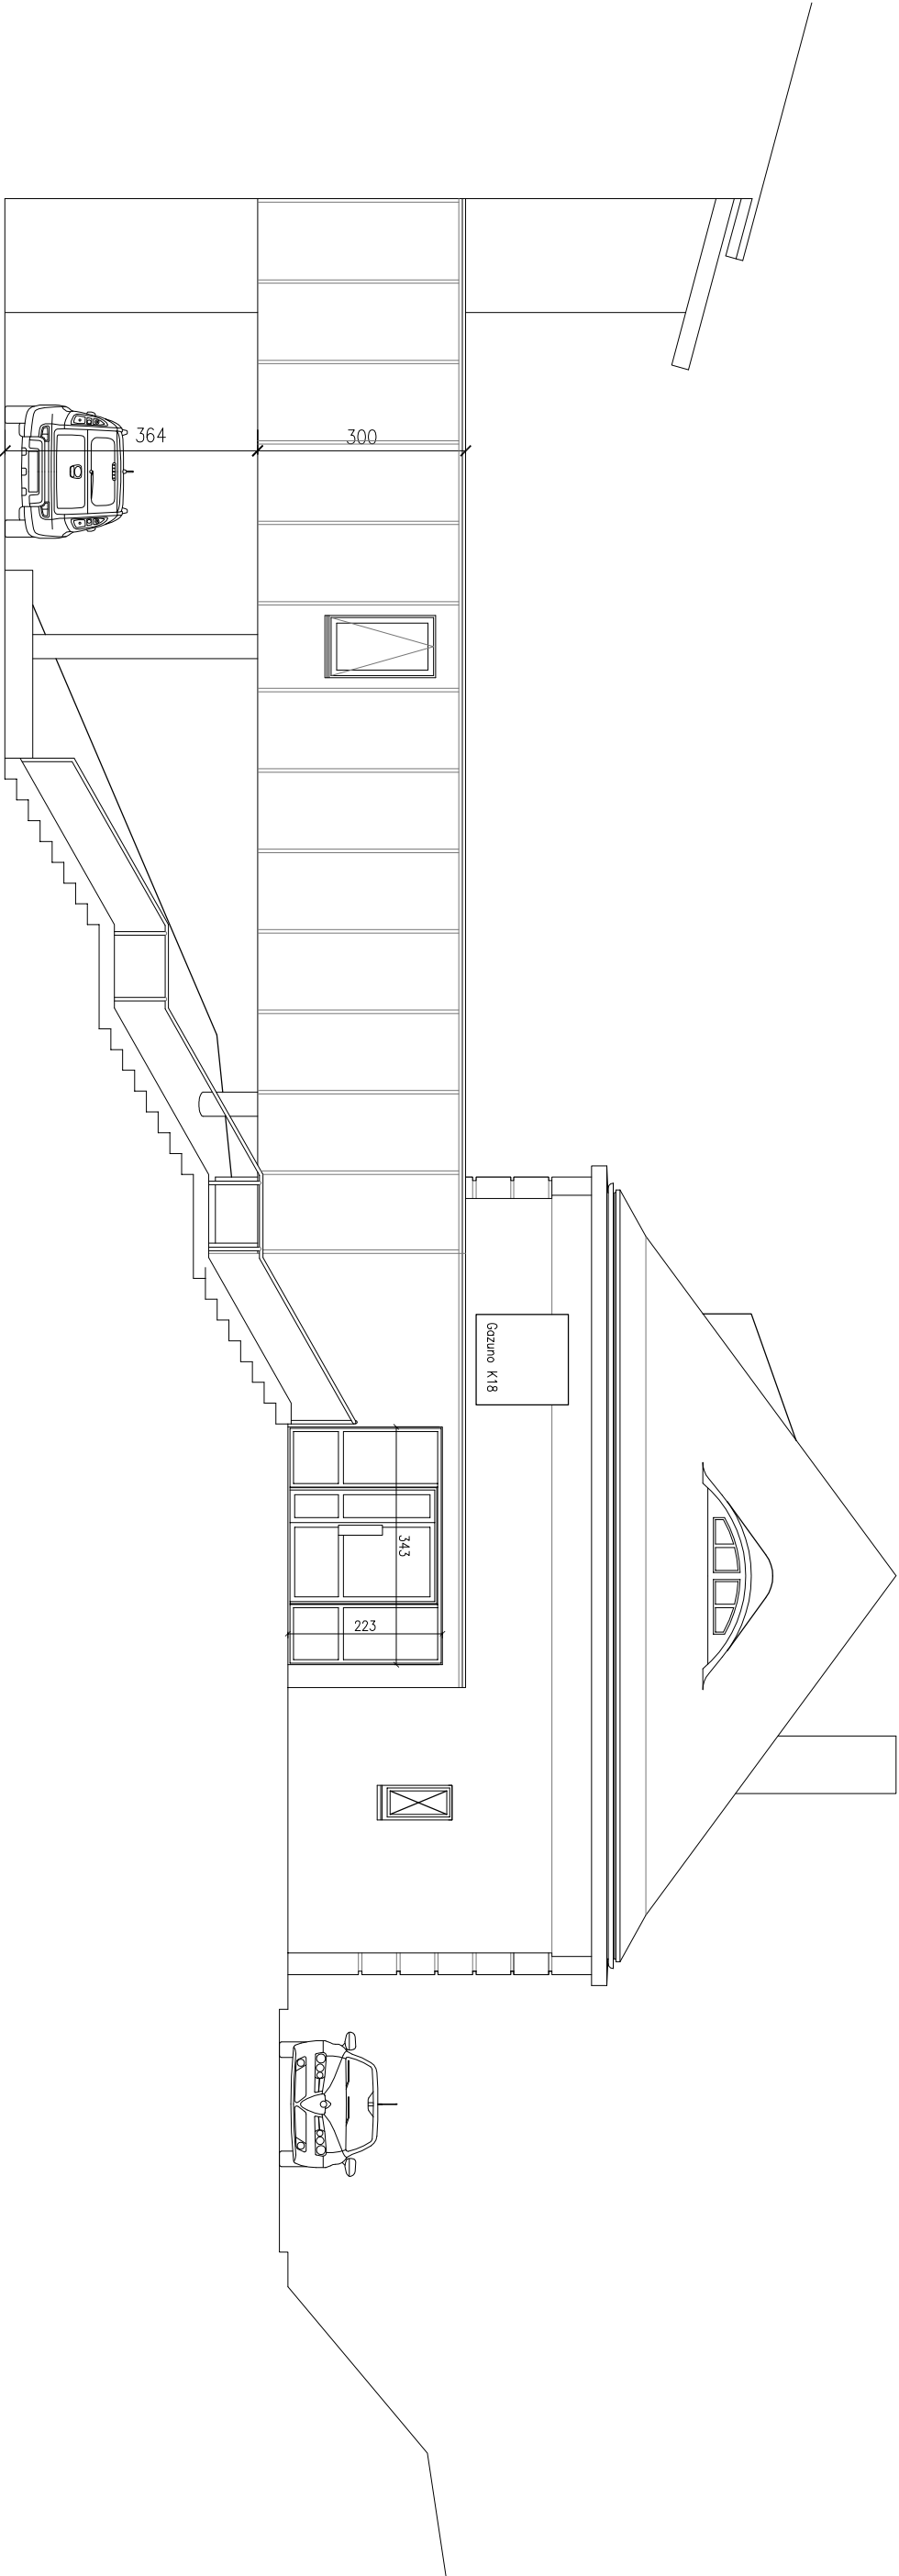

elewacja południowa

PAB – ELEWACJA POŁUDNIOWA				SKALA 1:100
Zakład Opiekuńczo-Leczniczy SPZOZ w Gucholazach				BRANŻA: ARCH.
BUDYNEK B				
Atopą				5a
Projektowanie Architektoniczno-Budowlane				
Tadeusz Powik				
Mysa, Podzamecze sek.B 11/14		tel.:077436396		RYS-1.1.0wg
PROJEKTANT	mgr inż.arch. Tadeusz Powik			
NR UPR. PROJ.	177/86/Op. spec.arch.b.o.+konstr.z.o.			
ASISTENT	mgr inż.arch. Elżbieta Kozak-Maciejczyk			
Proj.Arch.–Budowlany				UWAGA –
Lokaliz: Gucholazy ul.Parkowa dz.1859/11				FAZA P.B.
Inw.Zakład Opiekuńczo-Leczniczy SPZOZ				DATA 23.12.2016