


Załącznik nr 2C

## Schemat istniejącej Infrastruktury Sieciowej i Planowanej

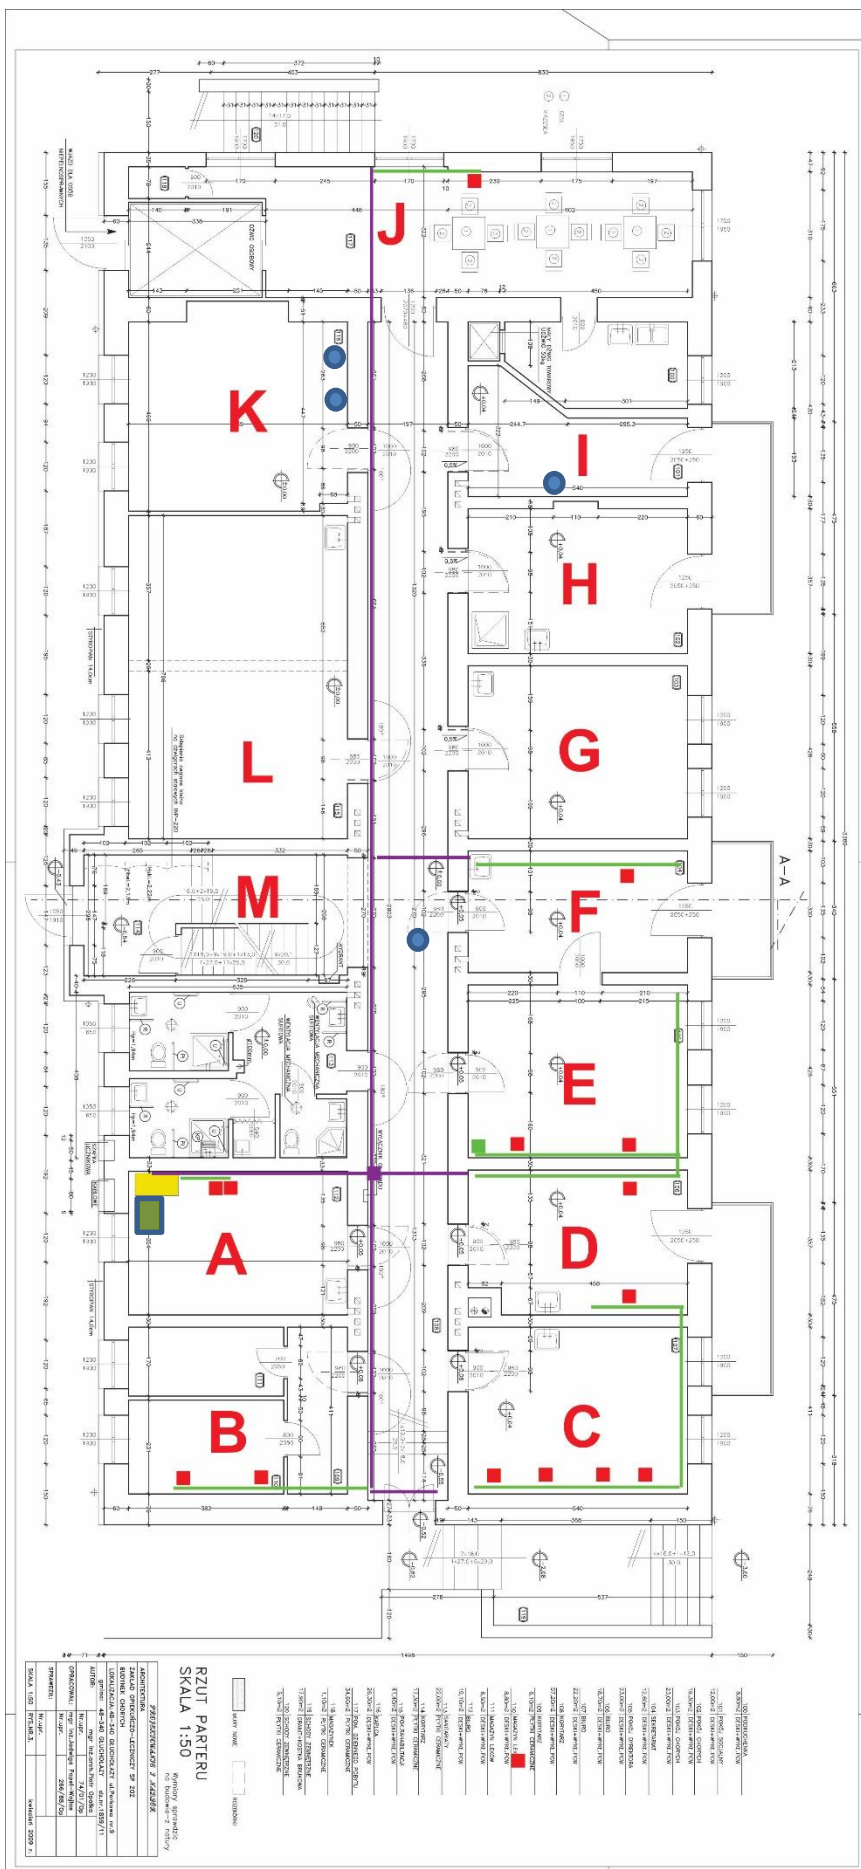

Korytka PVC pod sufitem

Korytka PVC przy ziemi

Szafka podwieszana

Gniazdo komputerowe

Przewiert między poziomami

AP z Hot-Spot


Miejsce docelowej szafy  
teleinformatycznej


Miejsce dodatkowego  
gniazda sieciowego


**RZU PARTERU**  
**SKALA 1:50**


---	---

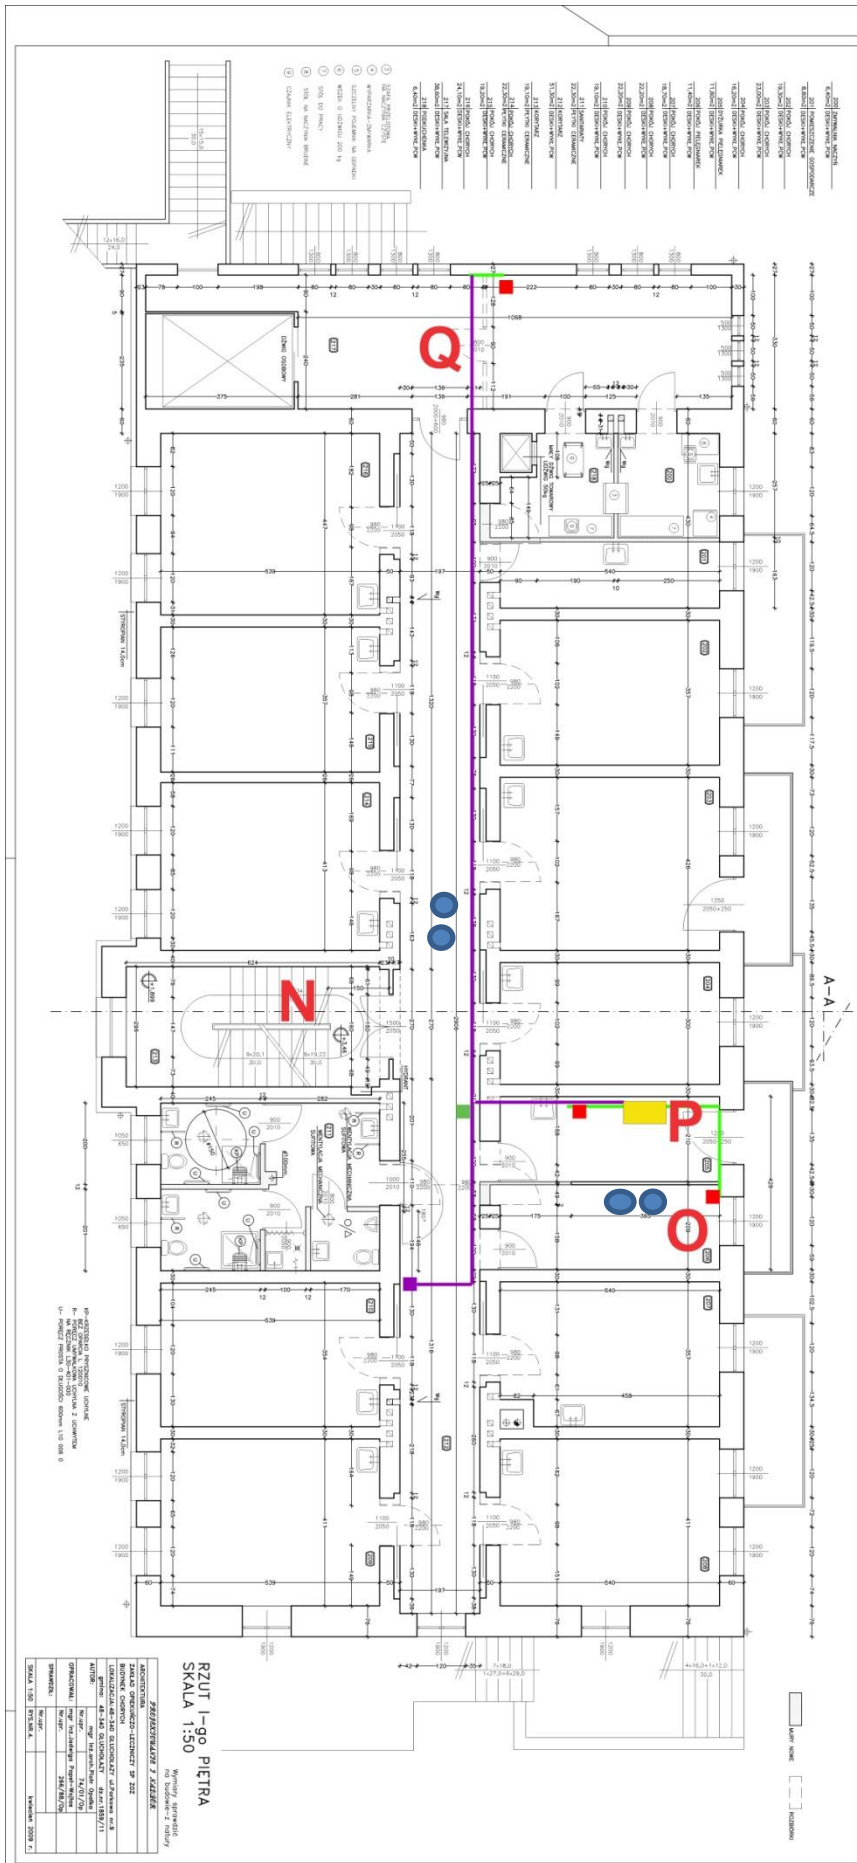

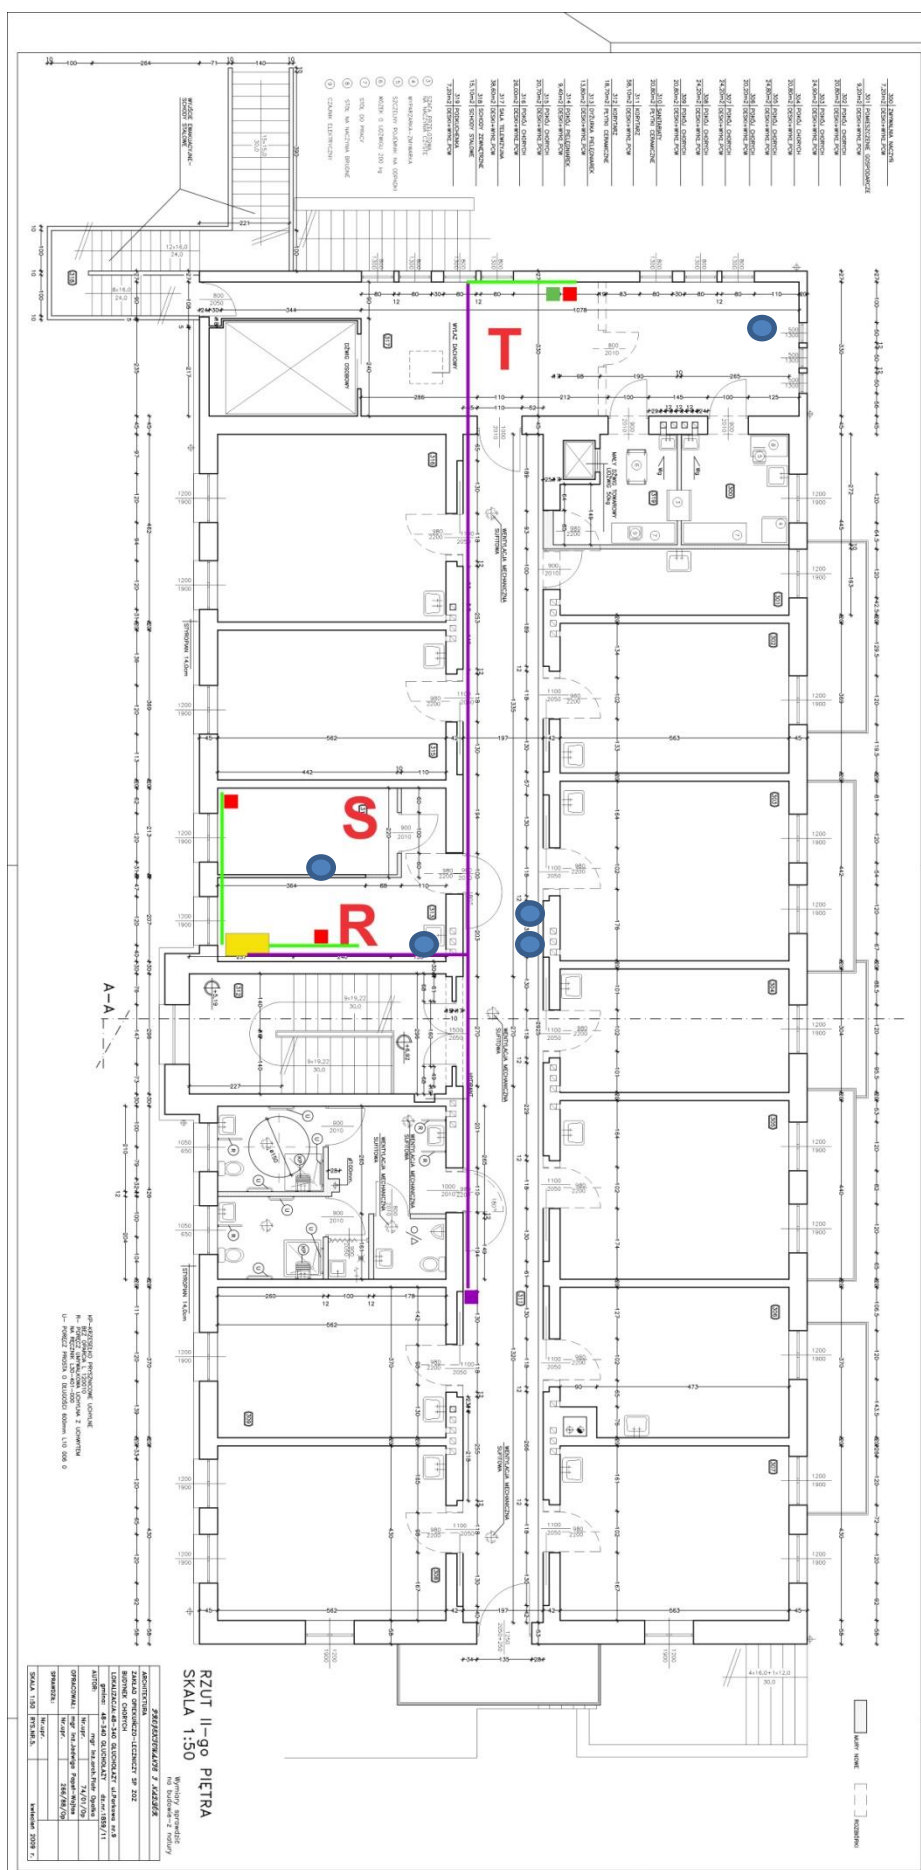

RZUT II-go PIĘTRA  
SKALA 1:50


